


Haus C - Lofts

Riehenring 176 | 178 | 180

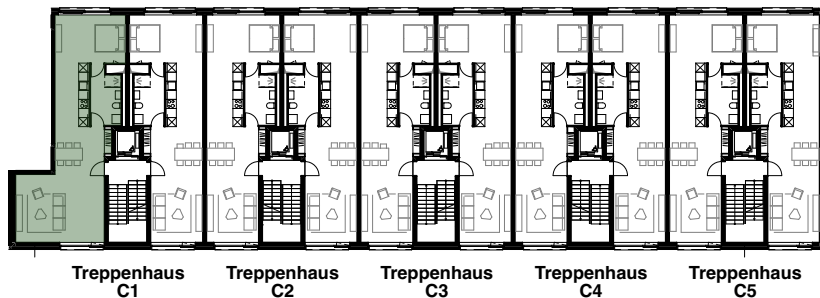


3.Obergeschoss
Wohnung C1.3.1
2.5 Zimmer
69.3 m²

Wohnungsgrösse

Bad	7.4 m ²
Essen	20.6 m ²
Schlafen	14.9 m ²
Wohnen	26.4 m ²
Gesamt	69.3 m²

NF gerundet gem. SIA 416

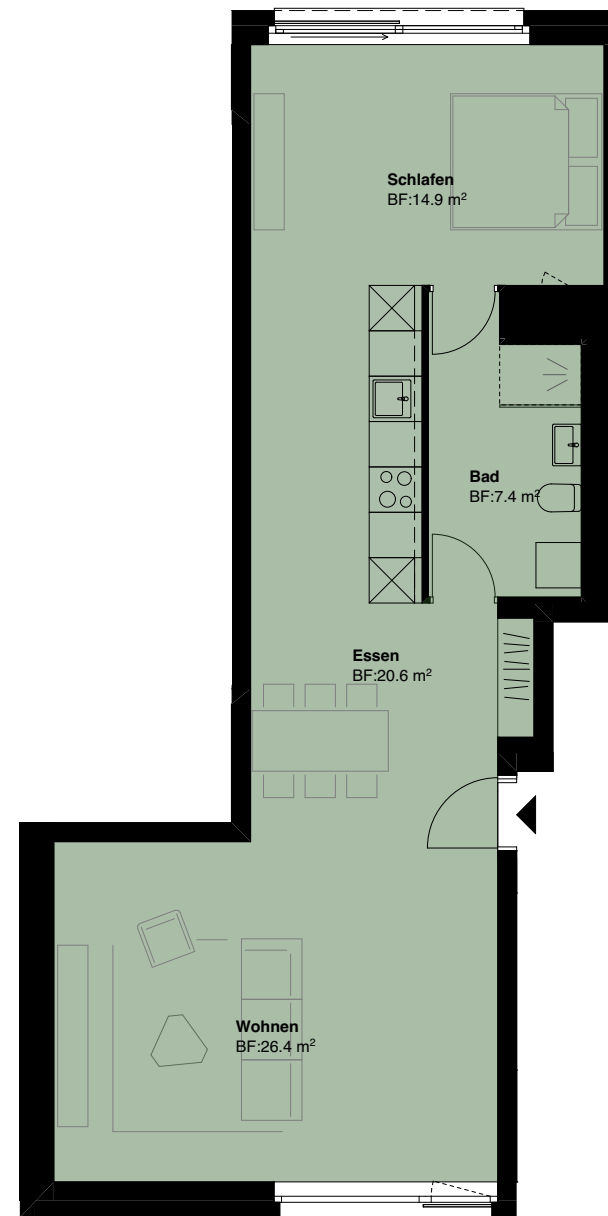

ERSTVERMIETUNG

realit

REALIT TREUHAND AG


Isabella Fringer

Bahnhofstrasse 41, 5600 Lenzburg

Telefon 062 885 88 31

isabella.fringer@realit.ch

www.realit.ch

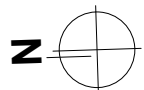

0 1 2 3 4 5

Massstab 1:100

SSA®